

# מבוא שרף 1 חלופה A

A-01-002

Plan Typical

שלב: בדיקת התכנות  
מטרה: לעיון

תאריך: 25/11/2015  
תאריך הדפסה: 02/04/2017

ק"מ: 1:100

אדריכלות: אדדס איזק  
איציק עדס

Architecture  
Addes Izak


אדדס איזק  
ADDDES IZAK, ARCHITECTS

E: izak.arch@gmail.com  
O: 02-6258122  
M: 050-7107909  
F: 153-2-6258122  
A: רח' המעלה 7, ירושלים



MevoSharf 1A.pln.130 : קובץ

Drawings\130 - מבוא שרף 1 - מוריה - C:\Users\izak\Google Drive\projects\130 MevoSharf 1A.pln

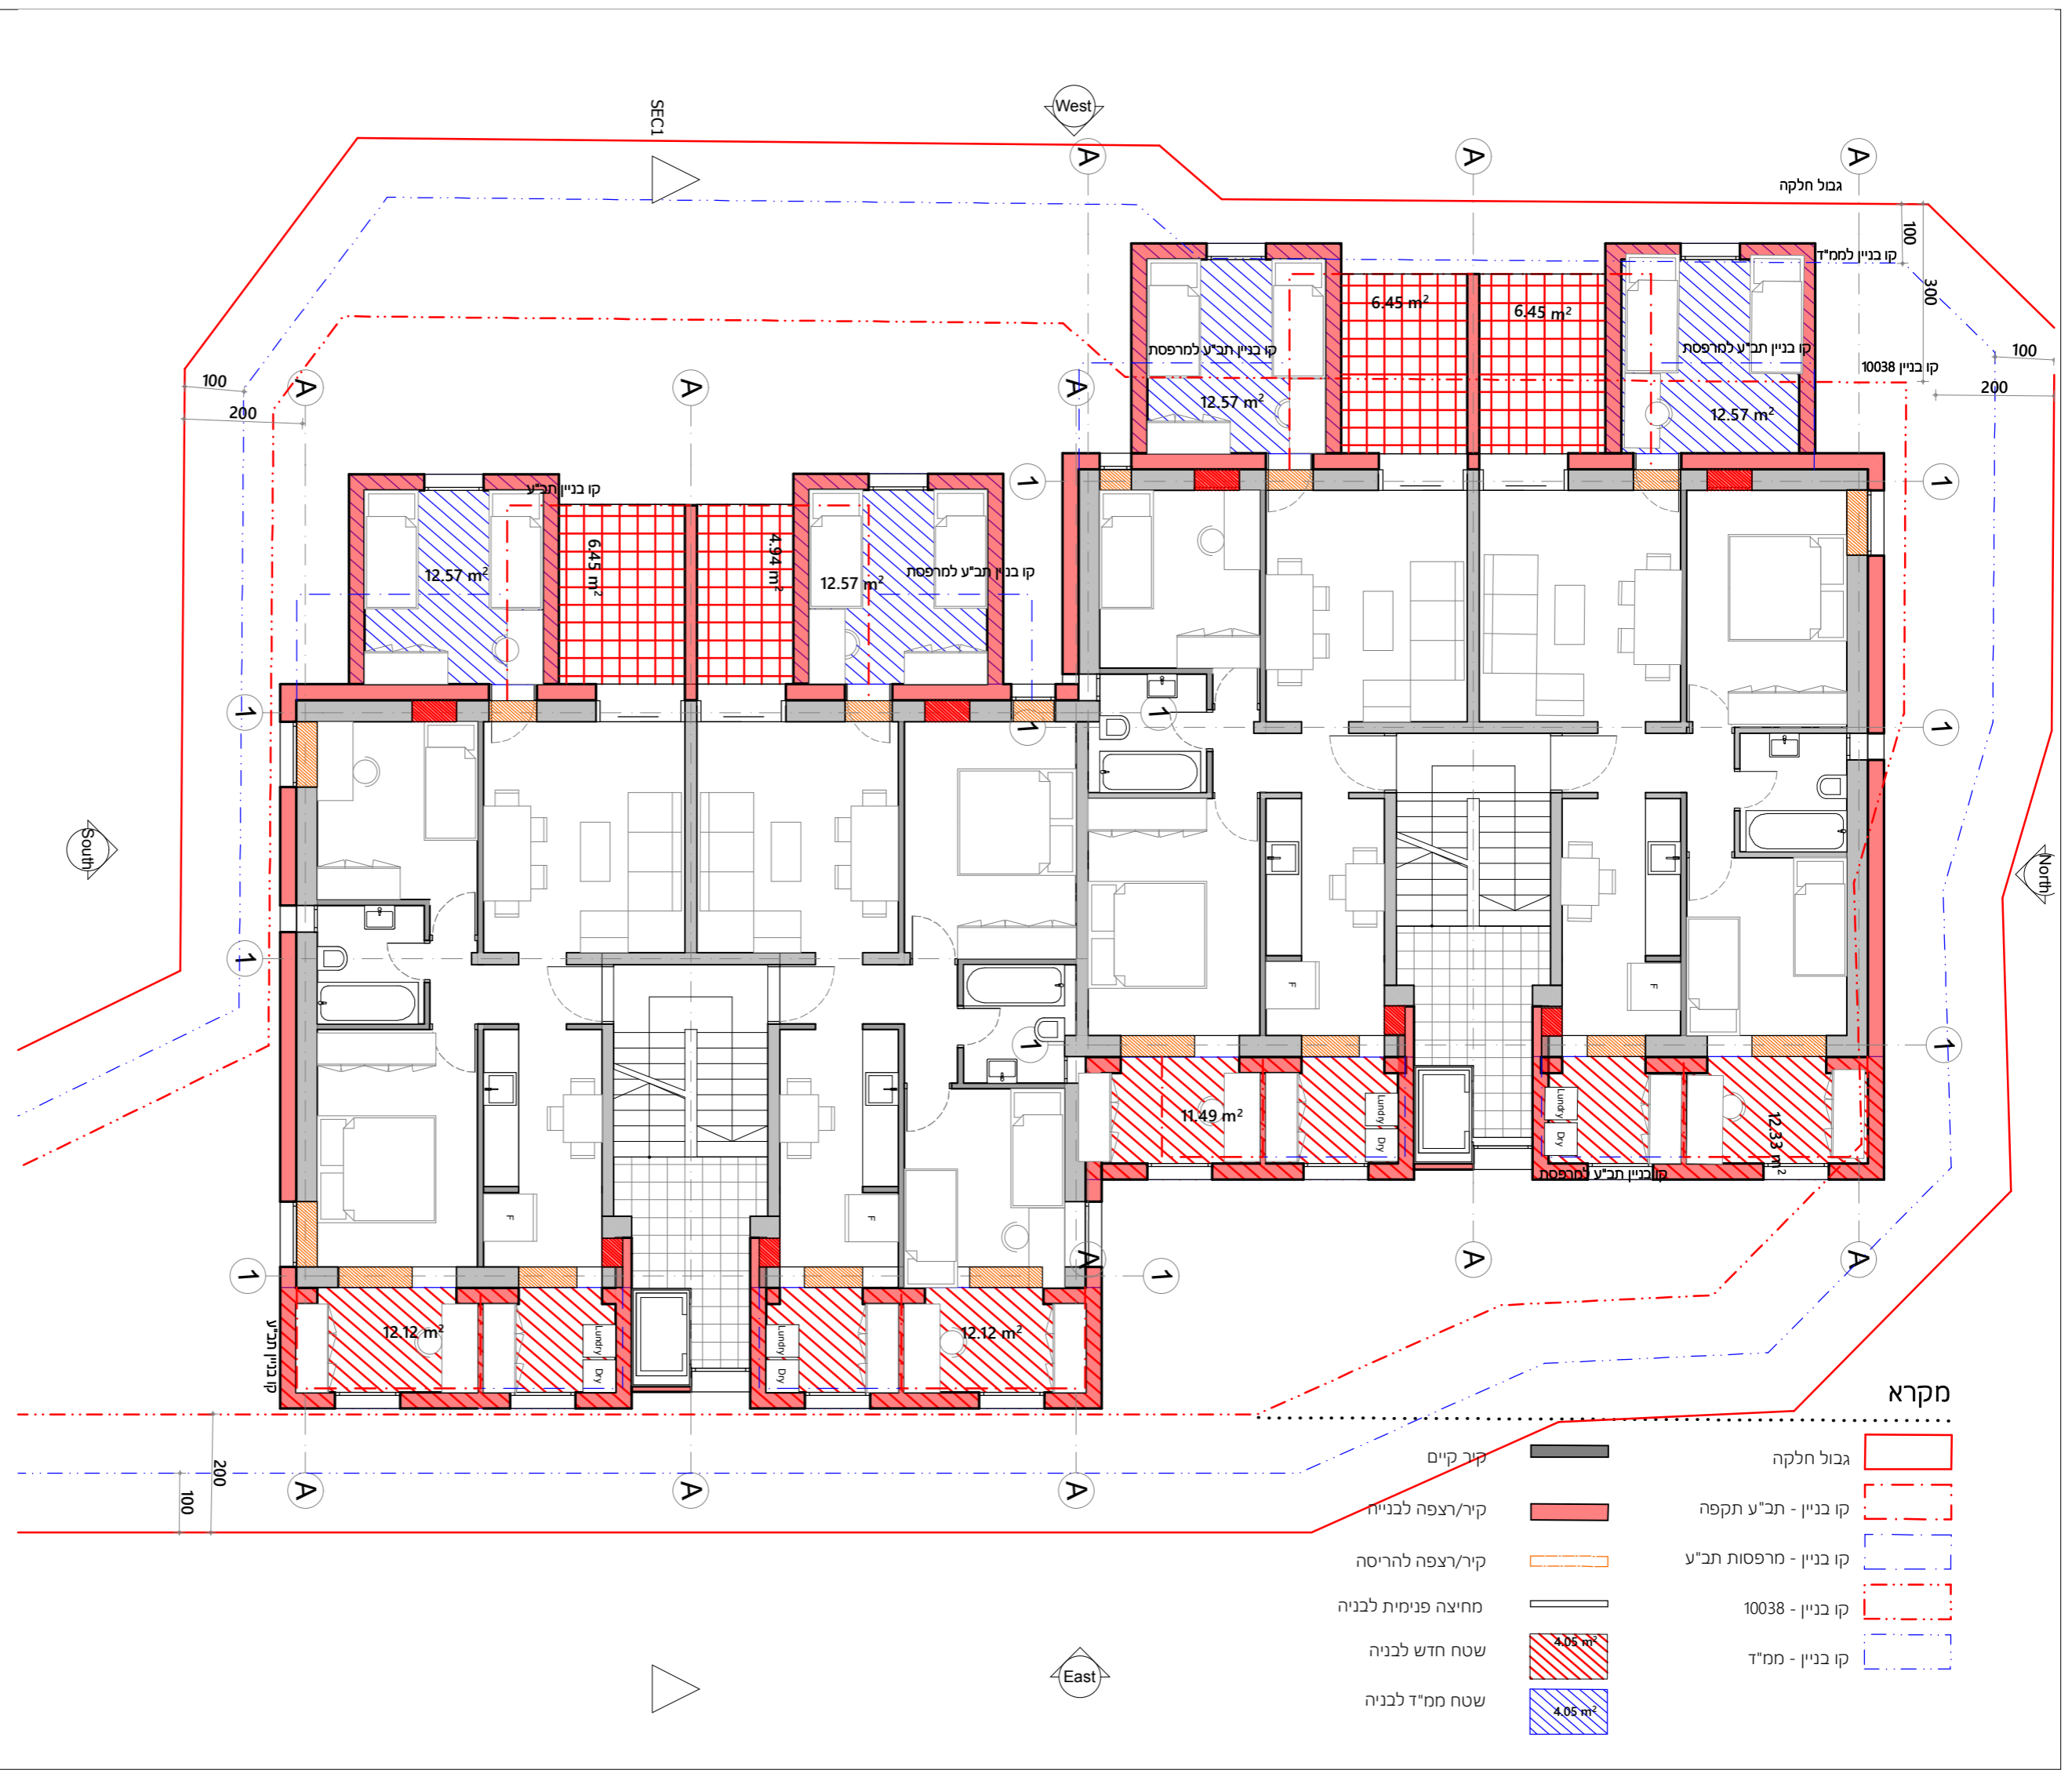

מקרא

קיר קיים	גבול חלקה
קיר/רצפה לבנייה	קו בניין - תב"ע תקפה
קיר/רצפה להריסה	קו בניין - מרפסות תב"ע
מחיצה פנימית לבניה	קו בניין - 10038
שטח חדש לבניה	קו בניין - ממ"ד
שטח ממ"ד לבניה	